


Gemeinde Neustadt a. Main
Anlage 1 zur Begründung - Höhenlinien
1. Änderung und Erweiterung Bebauungsplan
"Mühlwiesen"

24.06.2021


M 1:500

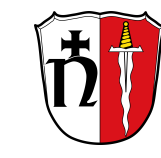

Gemeinde Neustadt a. Main
Landkreis Main-Spessart



H. HAINES-LEGER
ARCHITEKTEN + STADTPLANER BDA

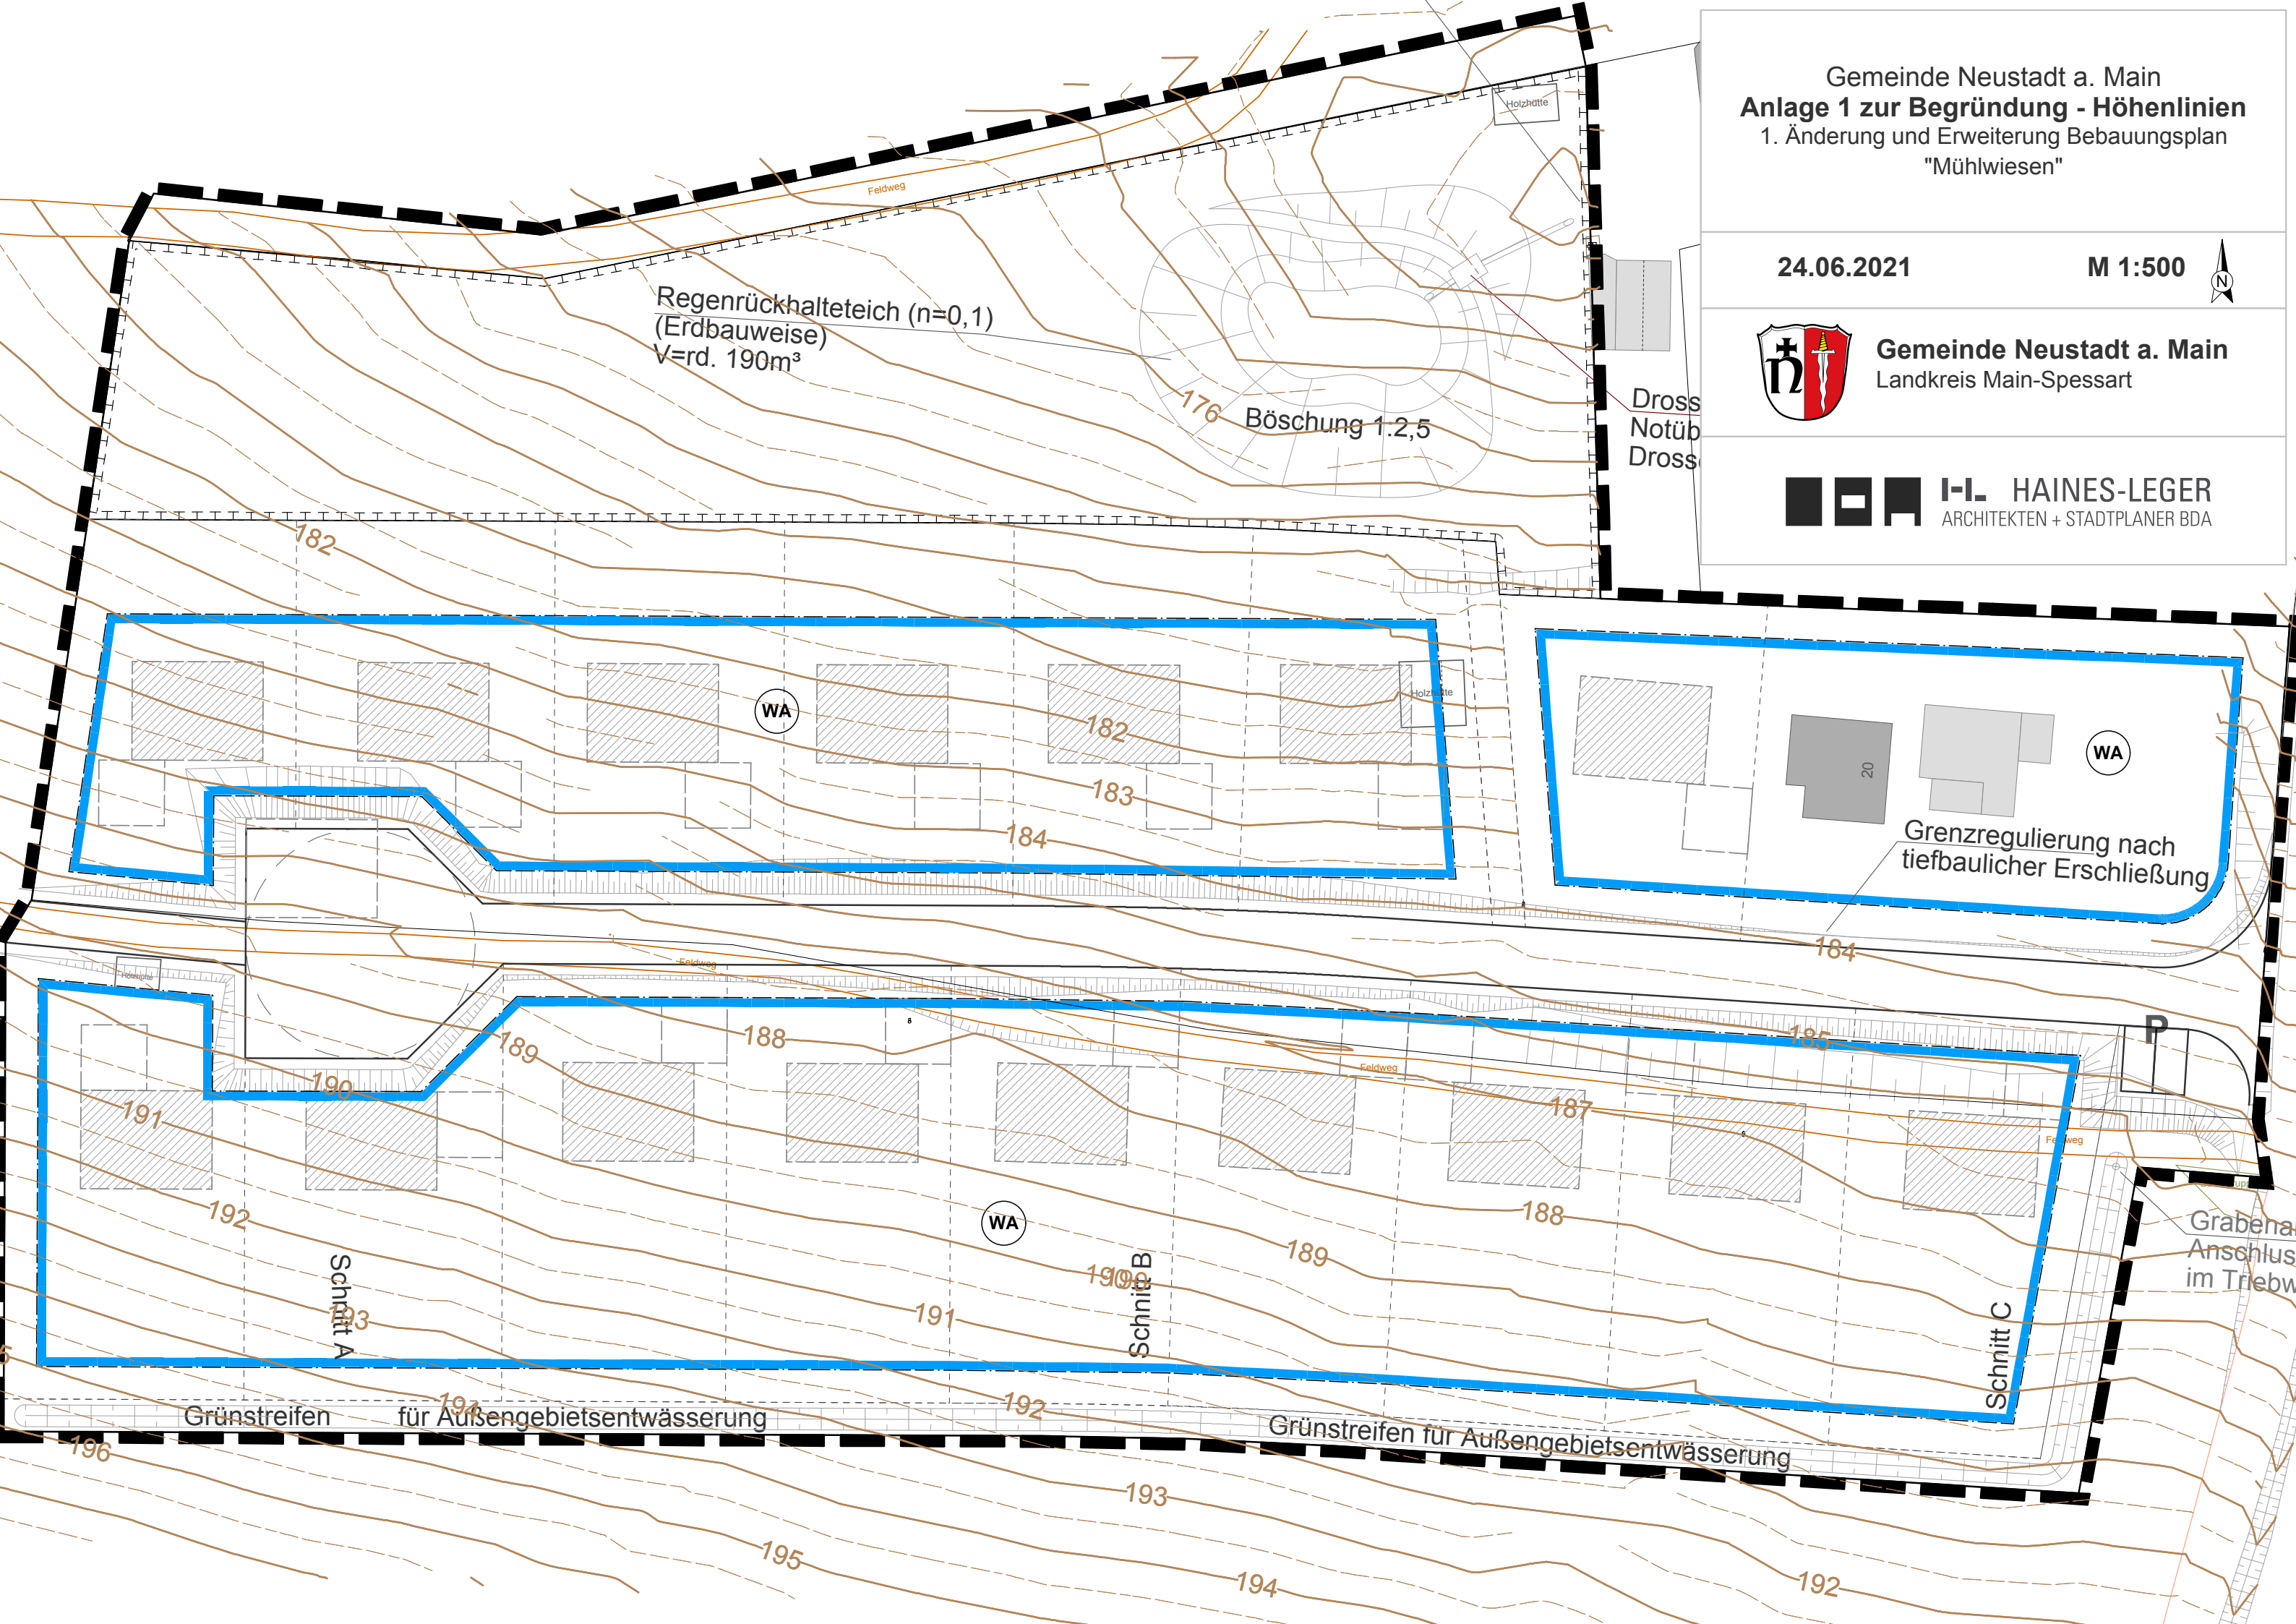

Regenrückhalteteich (n=0,1)
(Erdbauweise)
V=rd. 190m³

176 Böschung 1:2,5

Dross
Notüb
Dross

Grenzregulierung nach
tiefbaulicher Erschließung

Schnitt A

Schnitt B

Schnitt C

Grünstreifen für Außengebietsentwässerung

Grünstreifen für Außengebietsentwässerung

Grabenanschluss
im Trebbw